
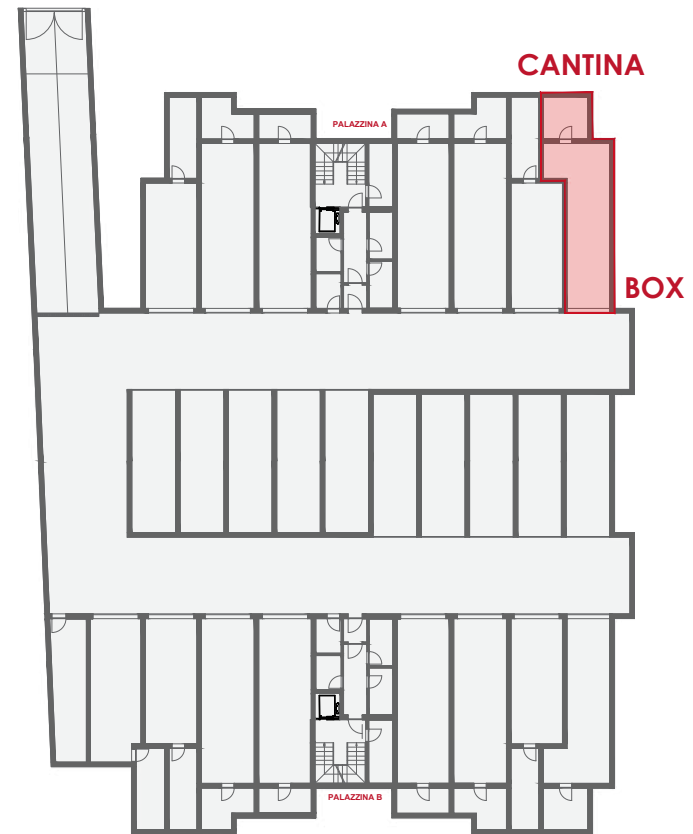




Palazzina A A1 QUADRILocale - Piano terra

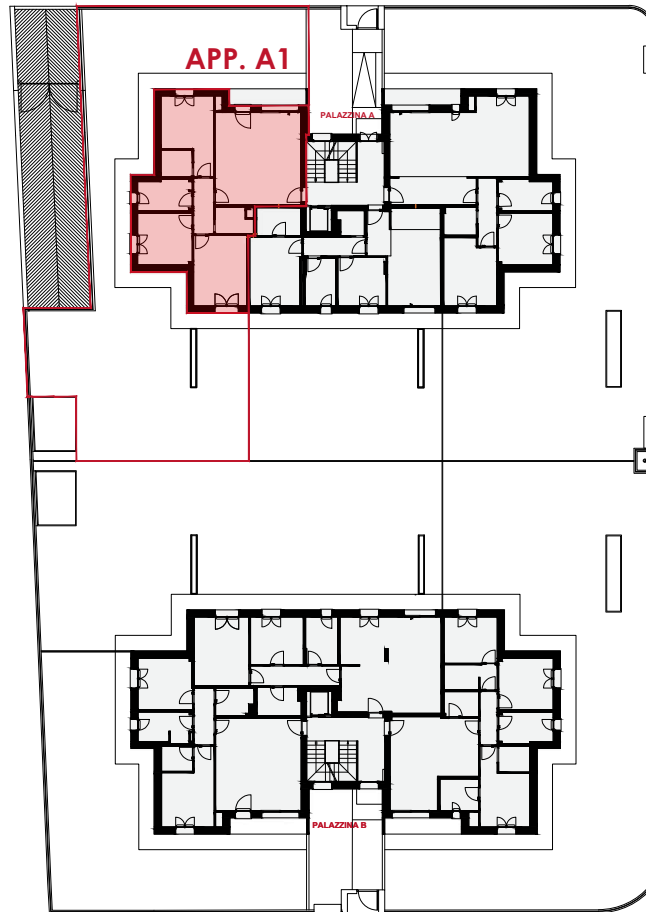

- * La **Superficie Parametrata** è calcolata sulla base dei seguenti criteri:
- 100%: Superficie utile netta calpestabile, muratura perimerale, ascensore
 - 80%: Taveme, lavanderie, sottotetti
 - 50%: Murature perimetrali in comunione, soppalchi
 - 40%: Vani scala
 - 30%: Autorimesse, cantine, locali rifiuti, vani tecnici
 - 25%: Terrazzi, porticati liberi a piano terra
 - 15%: Corselli, rampe, intercapedini e basamenti, vialetti e ingressi
 - 3%: Giardino

136.62 SI SI 5 2 1
17.68 m²

A1 QUADRILocale - Piano terra

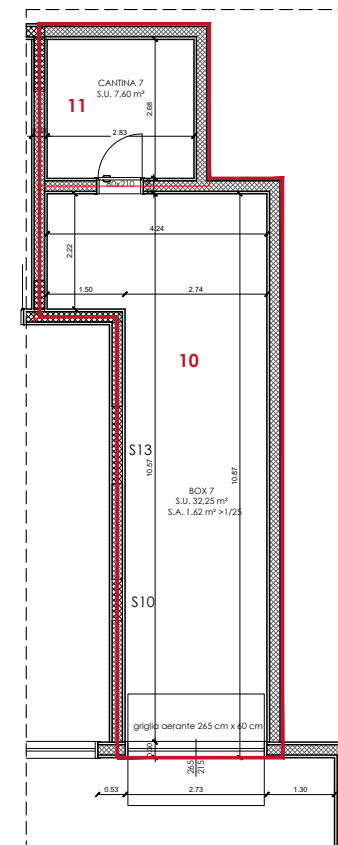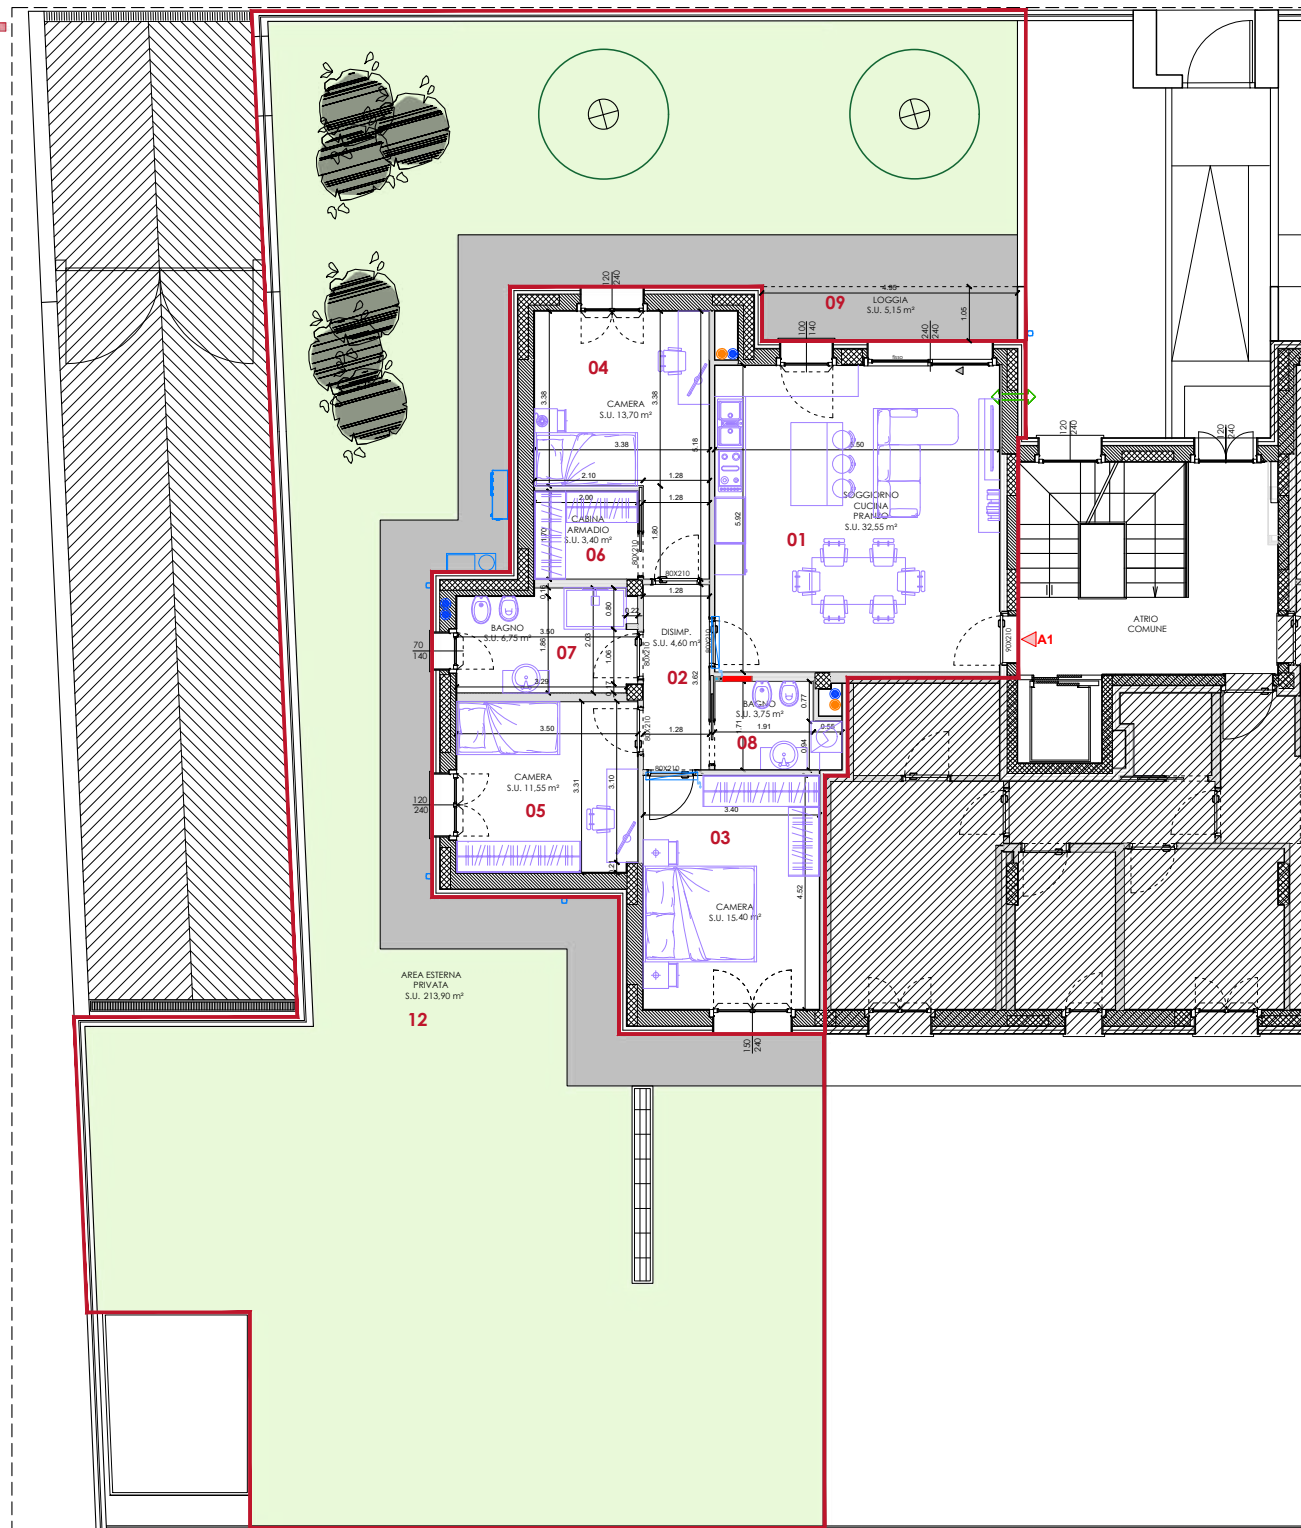

PIANTA PIANO INTERRATO - SCALA 1:100

LOCALE	Sup. utile
01 Living	32.55 m ²
02 Disimpegno	4.60 m ²
03 Camera matrimoniale	15.40 m ²
04 Camera 1	13.70 m ²
05 Camera 2	11.55 m ²
06 Cabina armadio	3.40 m ²
07 Bagno	6.75 m ²
08 Bagno - lavanderia	3.75 m ²
09 Loggia	5.15 m ²
10 Autorimessa	32.25 m ²
11 Cantina	7.60 m ²
12 Area esterna	213.90 m ²
Sup. utile tot. appartamento	91.70 m²
Sup. utile tot. area esterna	213.90 m²
Sup. utile tot. locali accessori	39.85 m²