


Pianta piano terra - scala 1:100

LOCALE	S.U. m ²
Zona giorno	37,95
Camera matrimoniale	14,10
Camera 1	9,65
Camera 2	9,95
Bagno 1	4,95
Bagno 2	6,15
Disimpegno 1	6,40
Disimpegno 2	7,90
Autorimessa	14,90

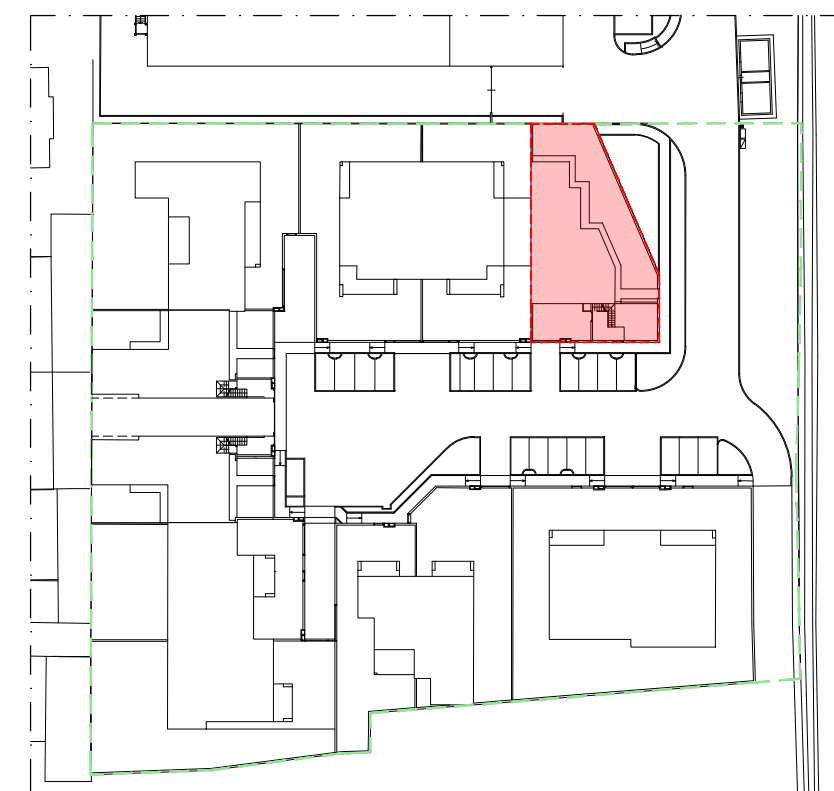

La **Superficie Commerciale** è calcolata sulla base dei seguenti criteri:

Superficie utile netta calpestabile, muratura perimerale, ascensore	100%
Taverne, lavanderie, sottotetti	80%
Murature perimetrali in comunione, soppalchi	50%
Vani scala	40%
Autorimesse, cantine, locali rifiuti, vani tecnici	30%
Terrazzi, porticati liberi a piano terra	25%
Corselli, rampe, intercapedini e basamenti, vialetti e ingressi	15%
Giardino	5%

