




Pianta piano primo - scala 1:100

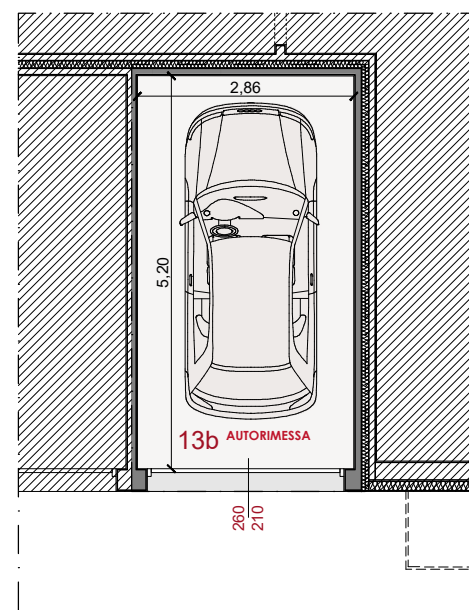

Pianta piano terra - scala 1:100

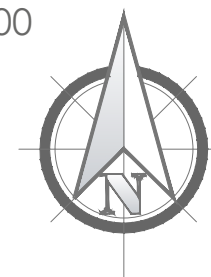

LOCALE	S.U. m ²
Zona giorno	33,05
Camera matrimoniale	14,25
Camera 1	9,85
Camera 2	9,05
Bagno 1	4,45
Bagno 2	6,30
Disimpegno 1	3,90
Disimpegno 2	8,35
Lavanderia	3,70
Terrazza	36,60
Autorimessa	14,90

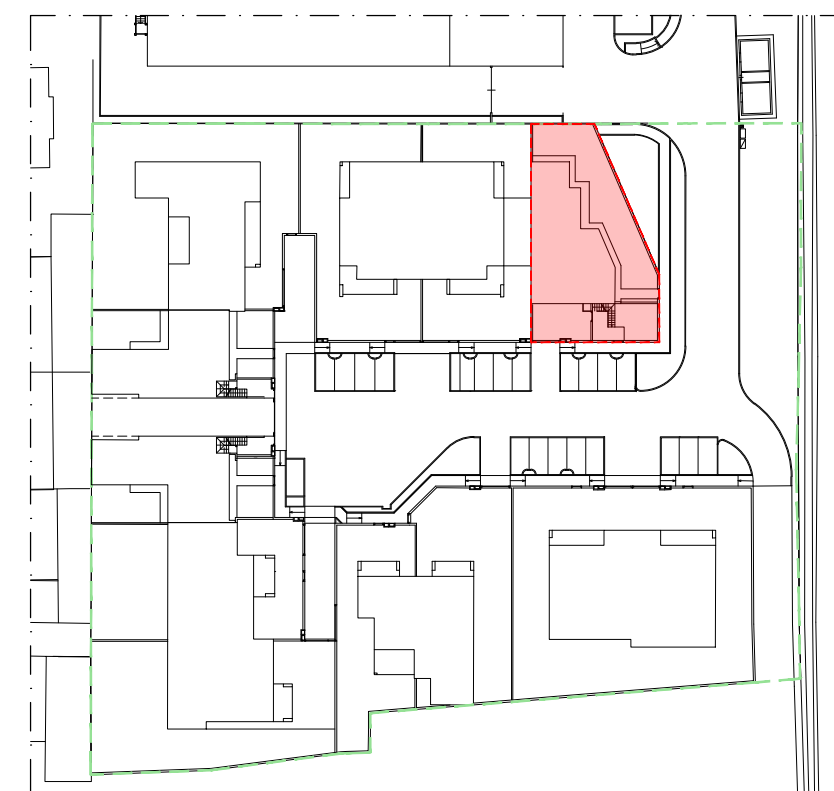

La Superficie Commerciale è calcolata sulla base dei seguenti criteri:

Superficie utile netta calpestabile, muratura perimerale, ascensore	100%
Taverne, lavanderie, sottotetti	80%
Murature perimetrali in comune, soppalchi	50%
Vani scala	40%
Autorimesse, cantine, locali rifiuti, vani tecnici	30%
Terrazzi, porticati liberi a piano terra	25%
Corselli, rampe, intercapedini e basamenti, vialetti e ingressi	15%
Giardino	5%