




LOCALE	S.U. m <sup>2</sup>
Zona giorno	34,05
Camera matrimoniale	14,10
Camera 1	10,05
Camera 2	12,10
Bagno 1	5,15
Bagno 2	4,10
Disimpegno	6,30
Portico	9,60
Balcone	8,45
Autorimessa	16,75

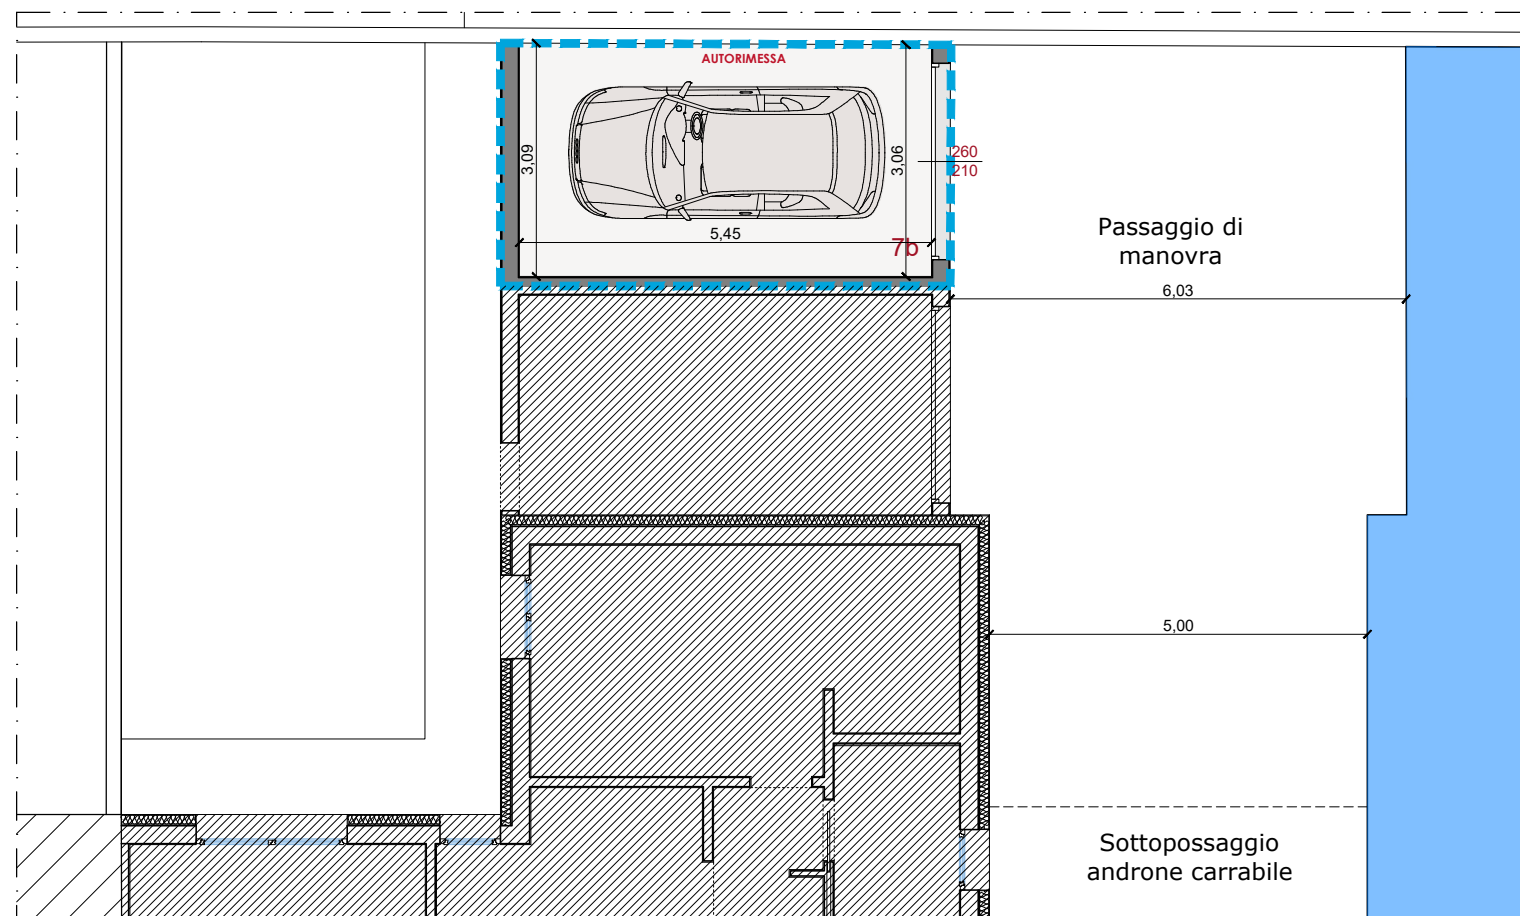

**Pianta piano terra** - scala 1:100

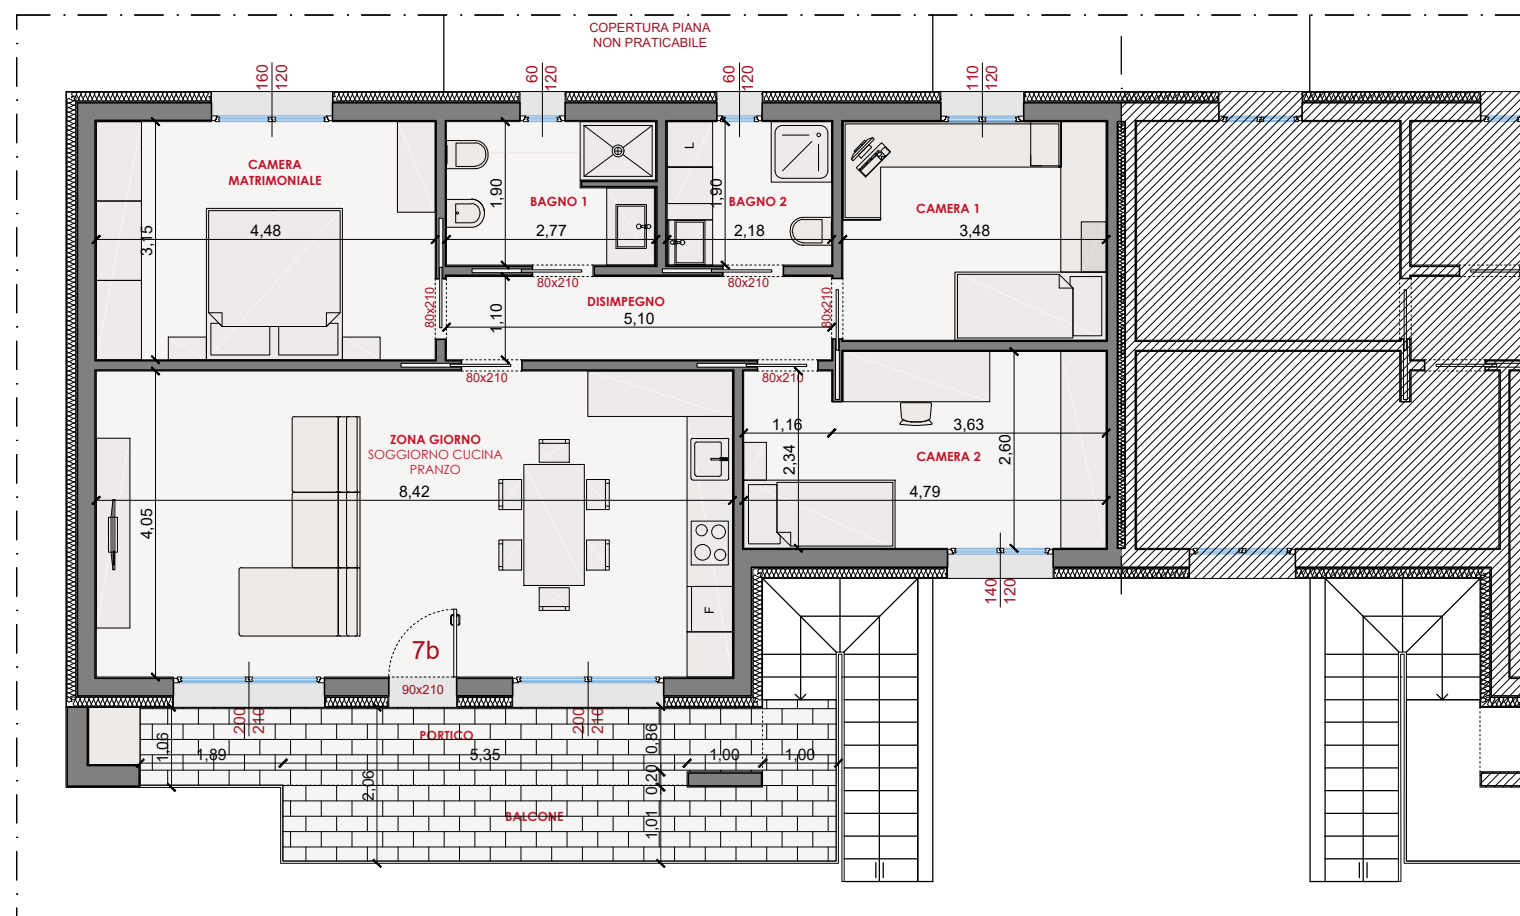

**Pianta piano primo** - scala 1:100

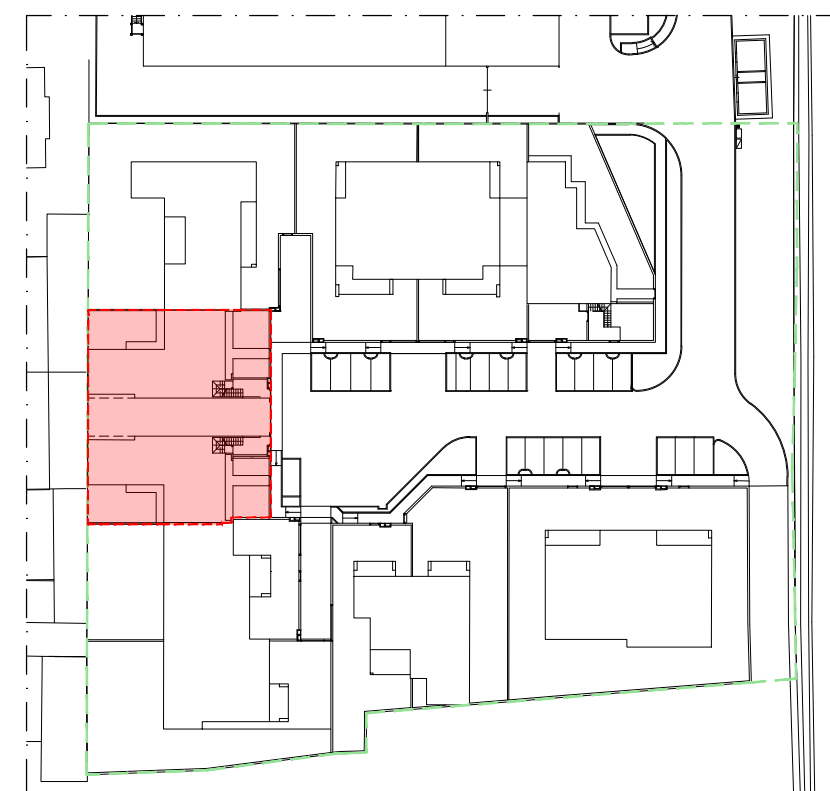

La Superficie Commerciale è calcolata sulla base dei seguenti criteri:

- Superficie utile netta calpestabile, muratura perimerale, ascensore **100%**
- Taverne, lavanderie, sottotetti **80%**
- Murature perimetrali in comune, soppalchi **50%**
- Vani scala **40%**
- Autorimesse, cantine, locali rifiuti, vani tecnici **30%**
- Terrazzi, porticati liberi a piano terra **25%**
- Corselli, rampe, intercapedini e basamenti, vialetti e ingressi **15%**
- Giardino **5%**

