



Pianta piano terra - scala 1:100

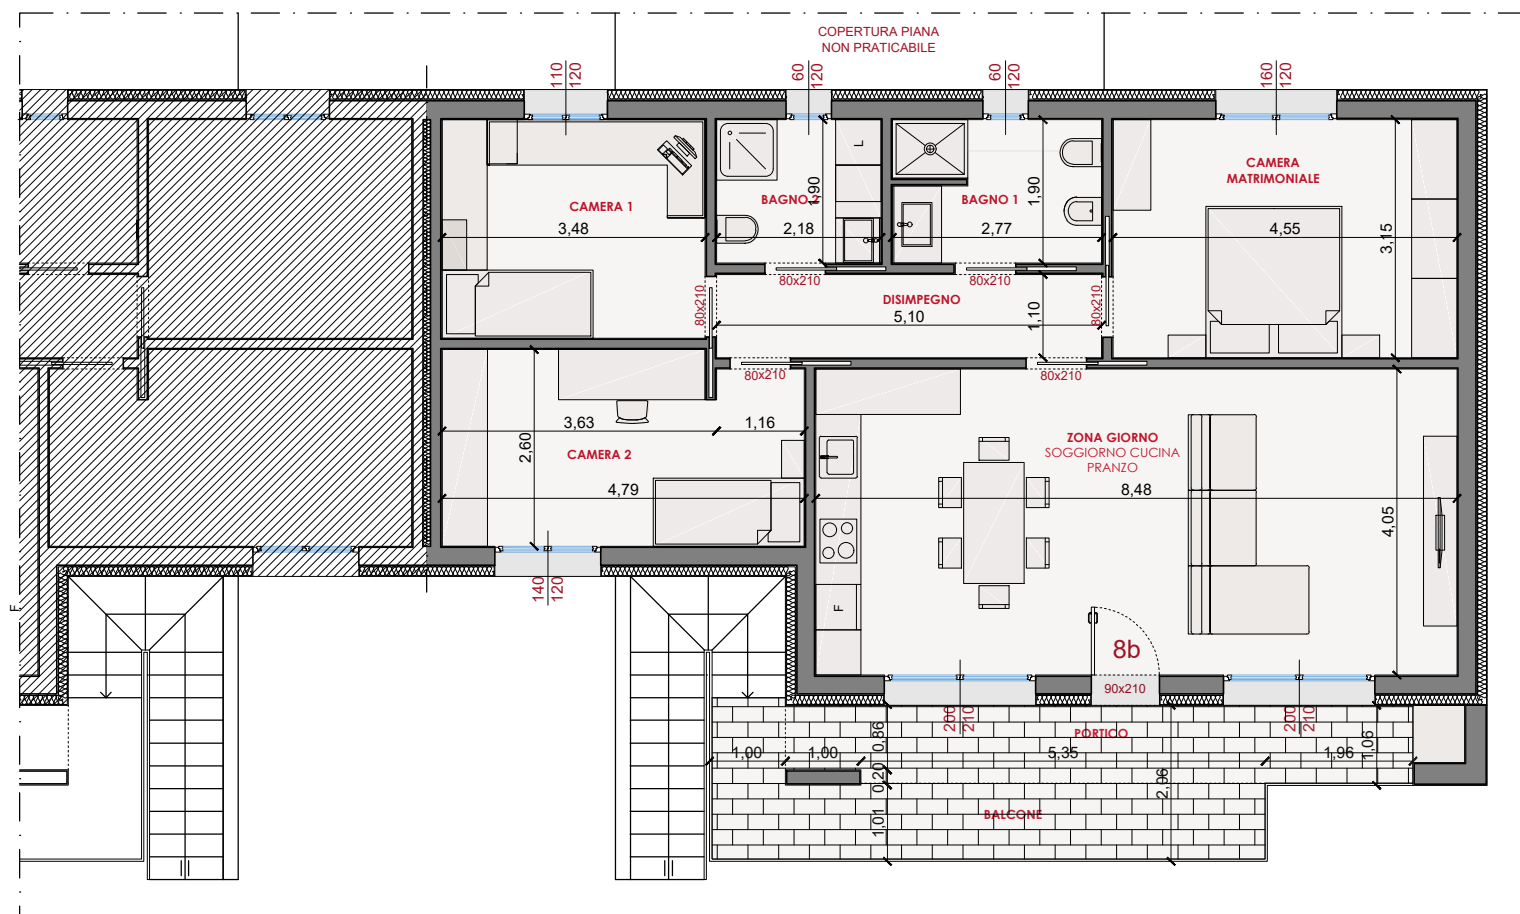

Pianta piano primo - scala 1:100

LOCALE	S.U. m ²
Zona giorno	34,35
Camera matrimoniale	14,30
Camera 1	10,05
Camera 2	12,10
Bagno 1	5,15
Bagno 2	4,10
Disimpegno	6,30
Portico	9,80
Balcone	8,45
Autorimessa	16,50

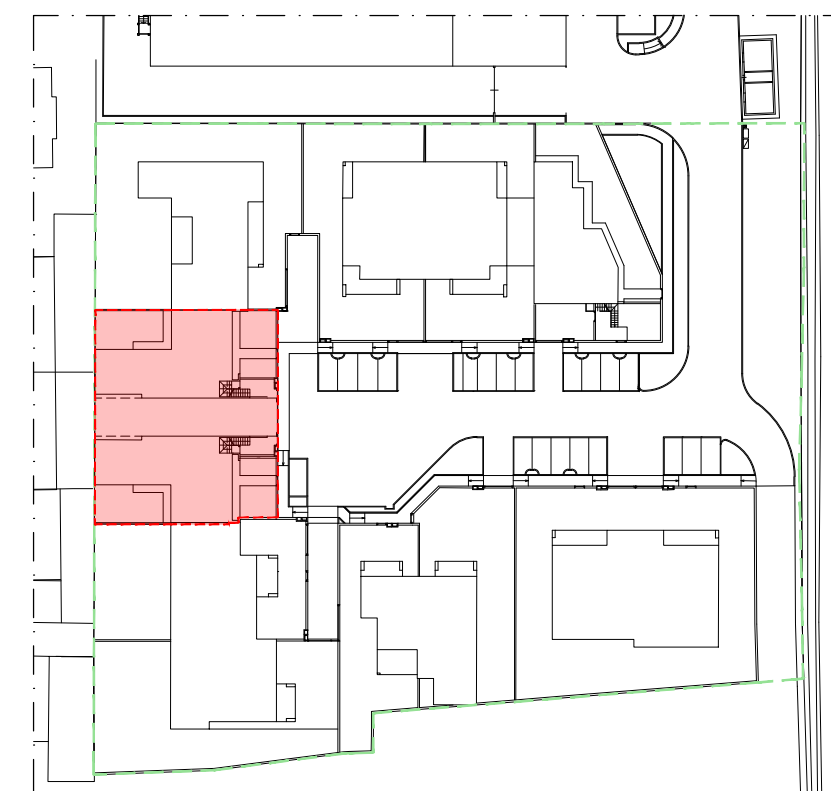

La Superficie Commerciale è calcolata sulla base dei seguenti criteri:

Superficie utile netta calpestabile, muratura perimera, ascensore	100%
Taverne, lavanderie, sottotetti	80%
Murature perimetrali in comune, soppalchi	50%
Vani scala	40%
Autorimesse, cantine, locali rifiuti, vani tecnici	30%
Terrazzi, porticati liberi a piano terra	25%
Corselli, rampe, intercapedini e basamenti, vialetti e ingressi	15%
Giardino	5%

