


Piano piano terra
scala 1:100

LOCALE	S.U. m ²
Zona giorno	43,20
Camera matrimoniale	15,15
Camera 1	11,15
Camera 2	12,10
Bagno 1	5,95
Bagno 2	5,95
Disimpegno	7,05
Ripostiglio	5,25
Portico 1	19,15
Portico 2	6,25
Autorimessa	26,80
Pergolato a confine	32,25

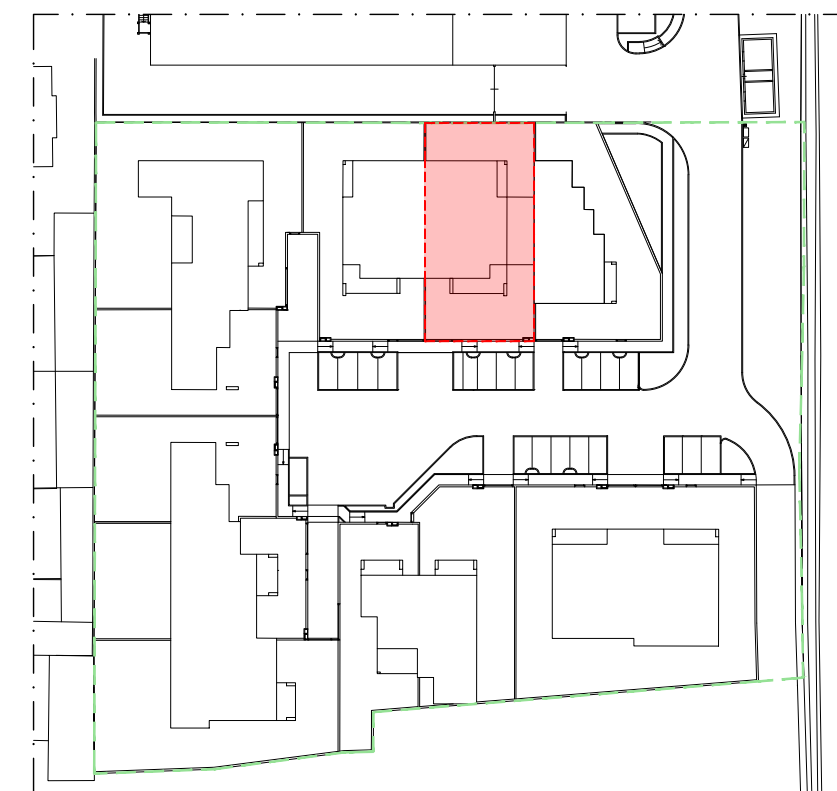

La Superficie Commerciale è calcolata sulla base dei seguenti criteri:

Superficie utile netta calpestabile, muratura perimerale, ascensore	100%
Taverne, lavanderie, sottotetti	80%
Murature perimetrali in comune, soppalchi	50%
Vani scala	40%
Autorimesse, cantine, locali rifiuti, vani tecnici	30%
Terrazzi, porticati liberi a piano terra	25%
Corselli, rampe, intercapedini e basamenti, vialetti e ingressi	15%
Giardino	3%

