


Piano piano terra
scala 1:100

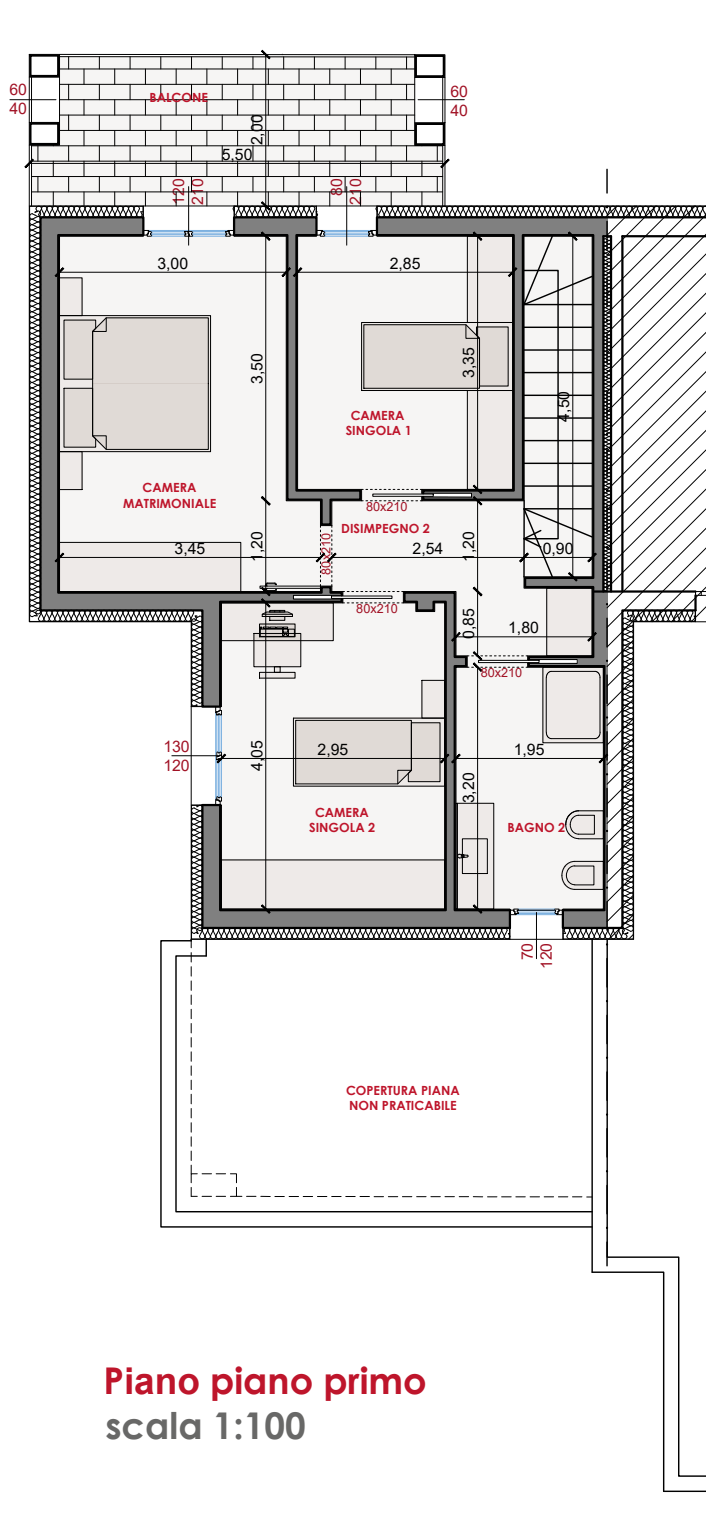

Piano piano primo
scala 1:100

| LOCALE | S.U. m ² |
|---------------------|---------------------|
| Zona giorno | 43,03 |
| Disimpegno 1 | 2,38 |
| Bagno 1 | 7,05 |
| Camera matrimoniale | 14,65 |
| Camera singola 1 | 9,53 |
| Camera singola 2 | 11,95 |
| Disimpegno 2 | 4,63 |
| Bagno 2 | 6,25 |
| Portico | 11,00 |
| Poso auto coperto | 17,49 |
| Balcone | 11,00 |



La Superficie Commerciale è calcolata sulla base dei seguenti criteri:

| | |
|---|------|
| Superficie utile netta calpestabile, muratura perimerale, ascensore | 100% |
| Taverne, lavanderie, sottotetti | 80% |
| Murature perimetrali in comunione, soppalchi | 50% |
| Vani scala | 40% |
| Autorimesse, cantine, locali rifiuti, vani tecnici | 30% |
| Terrazzi, porticati liberi a piano terra | 25% |
| Corselli, rampe, intercapedini e basamenti, vialetti e ingressi | 15% |
| Giardino | 3% |

