



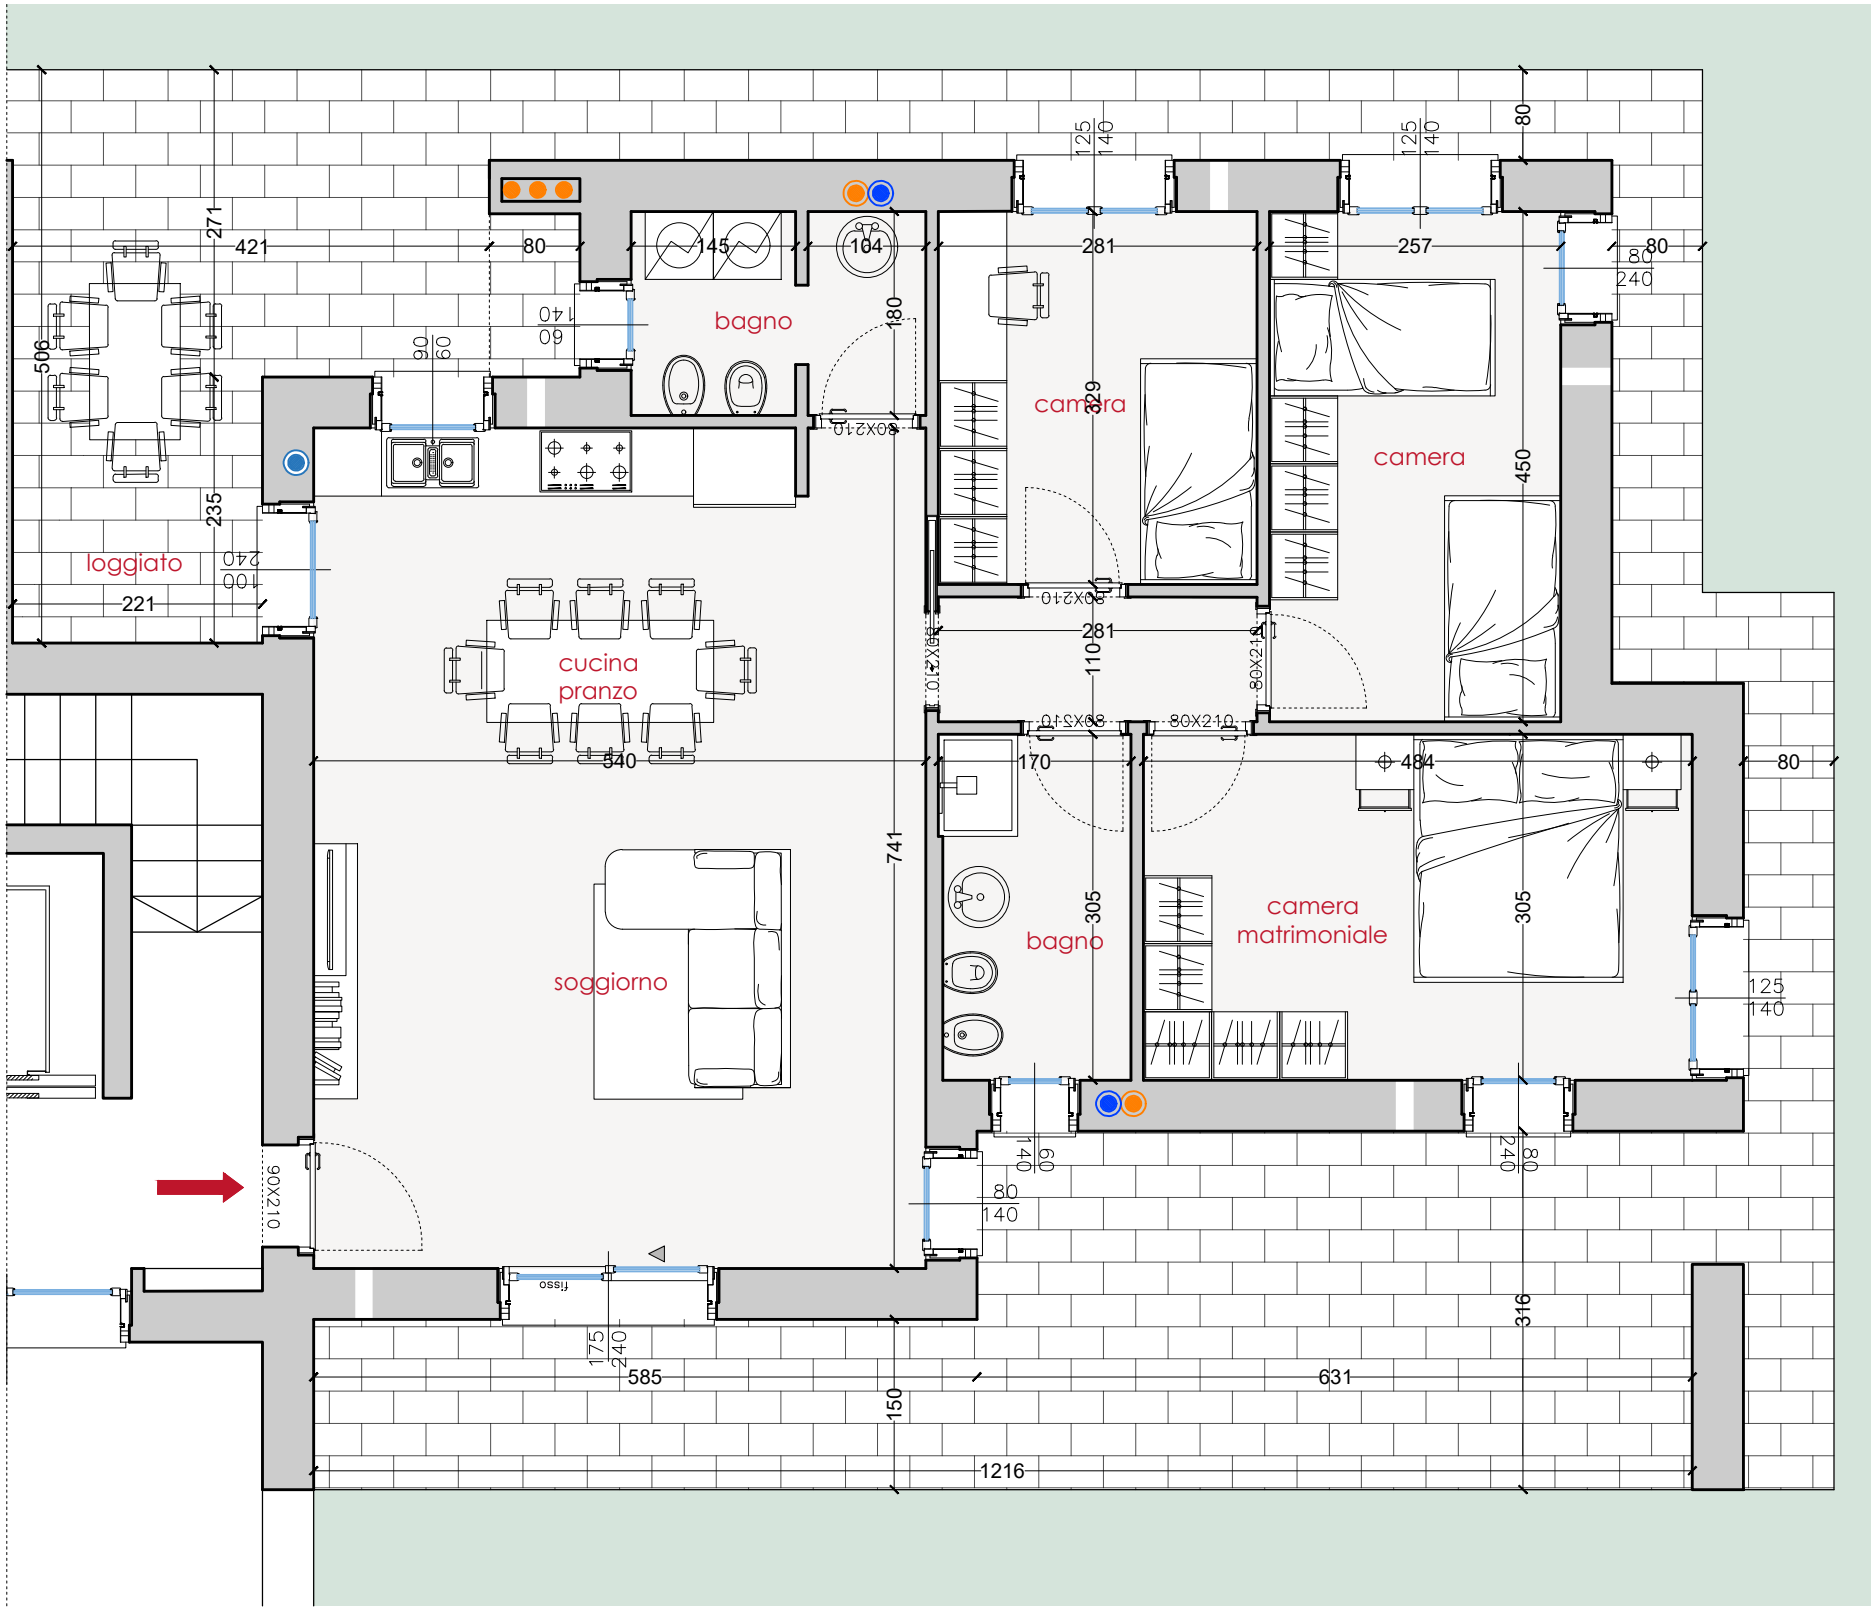

| LOCALE               | S.U. m² |
|----------------------|---------|
| Zona giorno/Ingresso | 40.01   |
| Bagno ospiti/lav.    | 4.68    |
| Disimpegno           | 3.09    |
| Camera               | 9.25    |
| Camera               | 11.56   |
| Camera matr.         | 14.76   |
| Bagno                | 5.06    |
| Pavimentaz. esterna  | 57.56   |
| Giardino             | 190.08  |
| Loggia               | 13.93   |

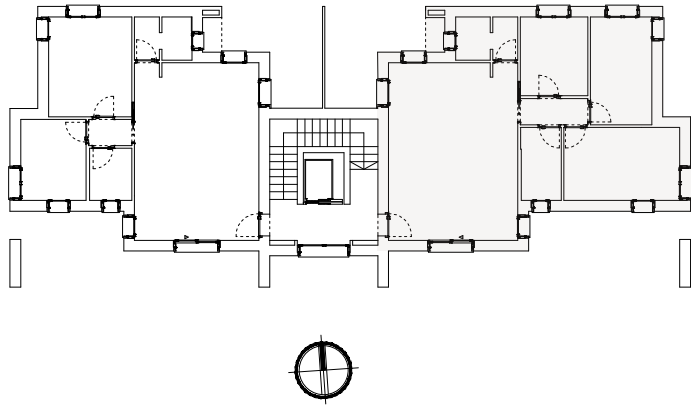

La **Superficie Commerciale** è calcolata sulla base dei seguenti criteri:

|                                                                   |      |
|-------------------------------------------------------------------|------|
| Superficie utile netta calpestabile, muratura perimale, ascensore | 100% |
| Taverne, lavanderie, sottotetti                                   | 80%  |
| Murature perimetrali in comunione, soppalchi                      | 50%  |
| Vani scala                                                        | 40%  |
| Autorimesse, cantine, locali rifiuti, vani tecnici                | 30%  |
| Terrazzi, porticati liberi a piano terra                          | 25%  |
| Corselli, rampe, intercapedini e basamenti, vialetti e ingressi   | 15%  |
| Giardino                                                          | 3%   |