



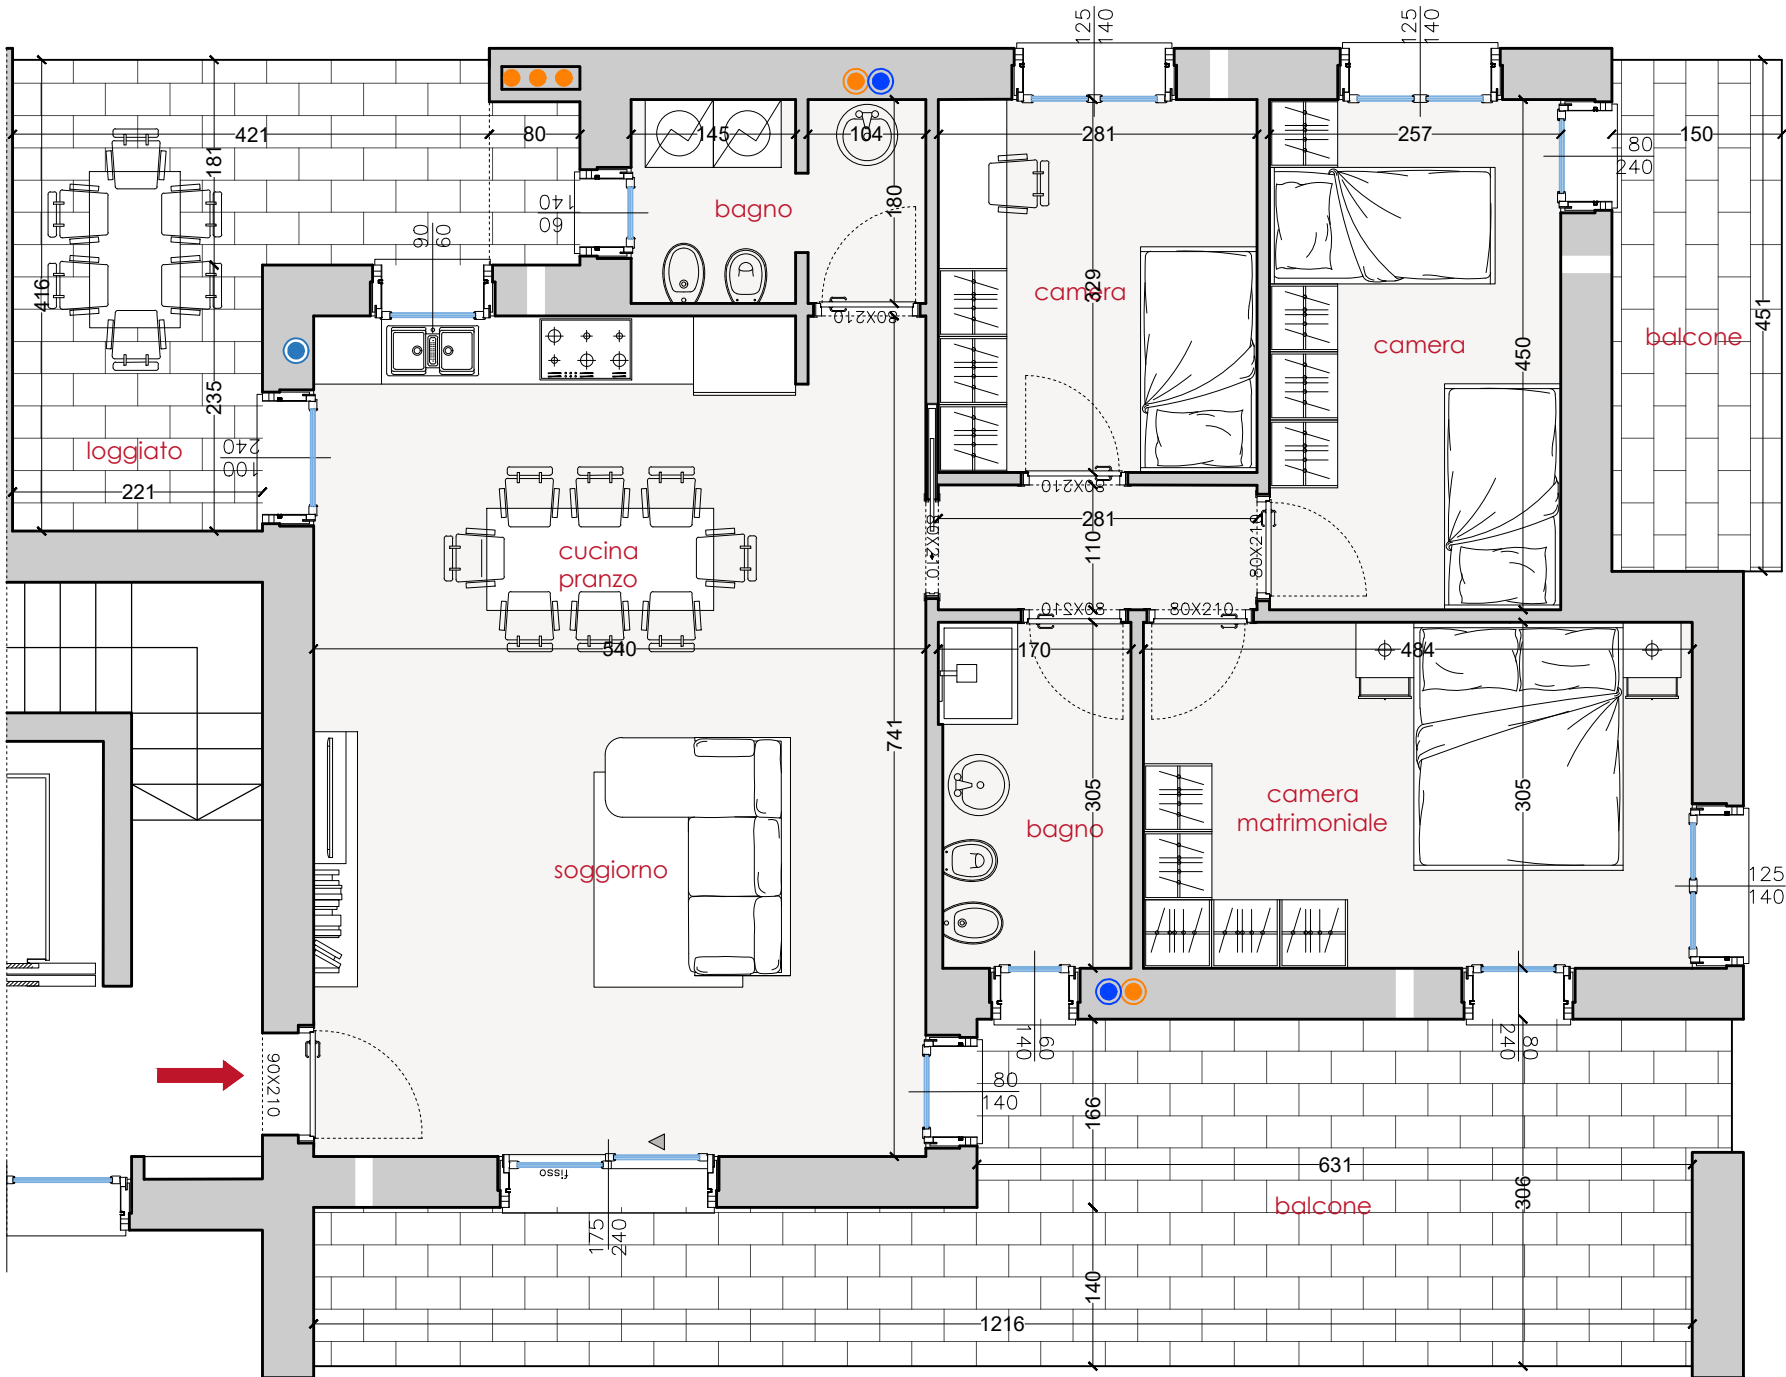

LOCALE	S.U. m²
Zona giorno/Ingresso	40.01
Bagno ospiti/lav.	4.68
Disimpegno	3.09
Camera	9.25
Camera	11.56
Camera matr.	14.76
Bagno	5.06
Balcone camere	6.76
Balcone giorno	27.91
Loggia	13.93

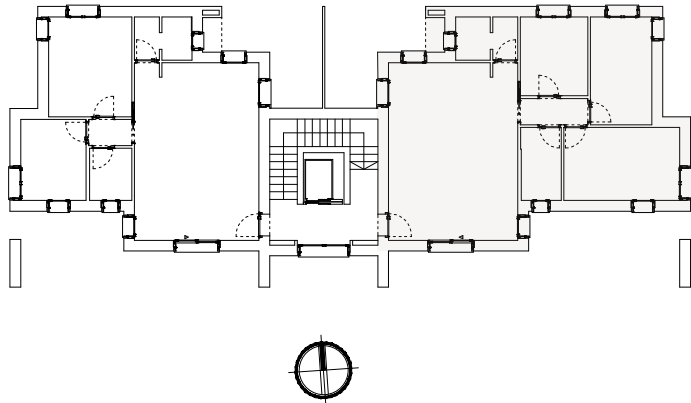

La **Superficie Commerciale** è calcolata sulla base dei seguenti criteri:

Superficie utile netta calpestabile, muratura perimera	100%
Tavere, lavanderie, sottotetti	80%
Murature perimetrali in comunione, soppalchi	50%
Vani scala	40%
Autorimesse, cantine, locali rifiuti, vani tecnici	30%
Terrazzi, porticati liberi a piano terra	25%
Corselli, rampe, intercapedini e basamenti, vialetti e ingressi	15%
Giardino	3%